
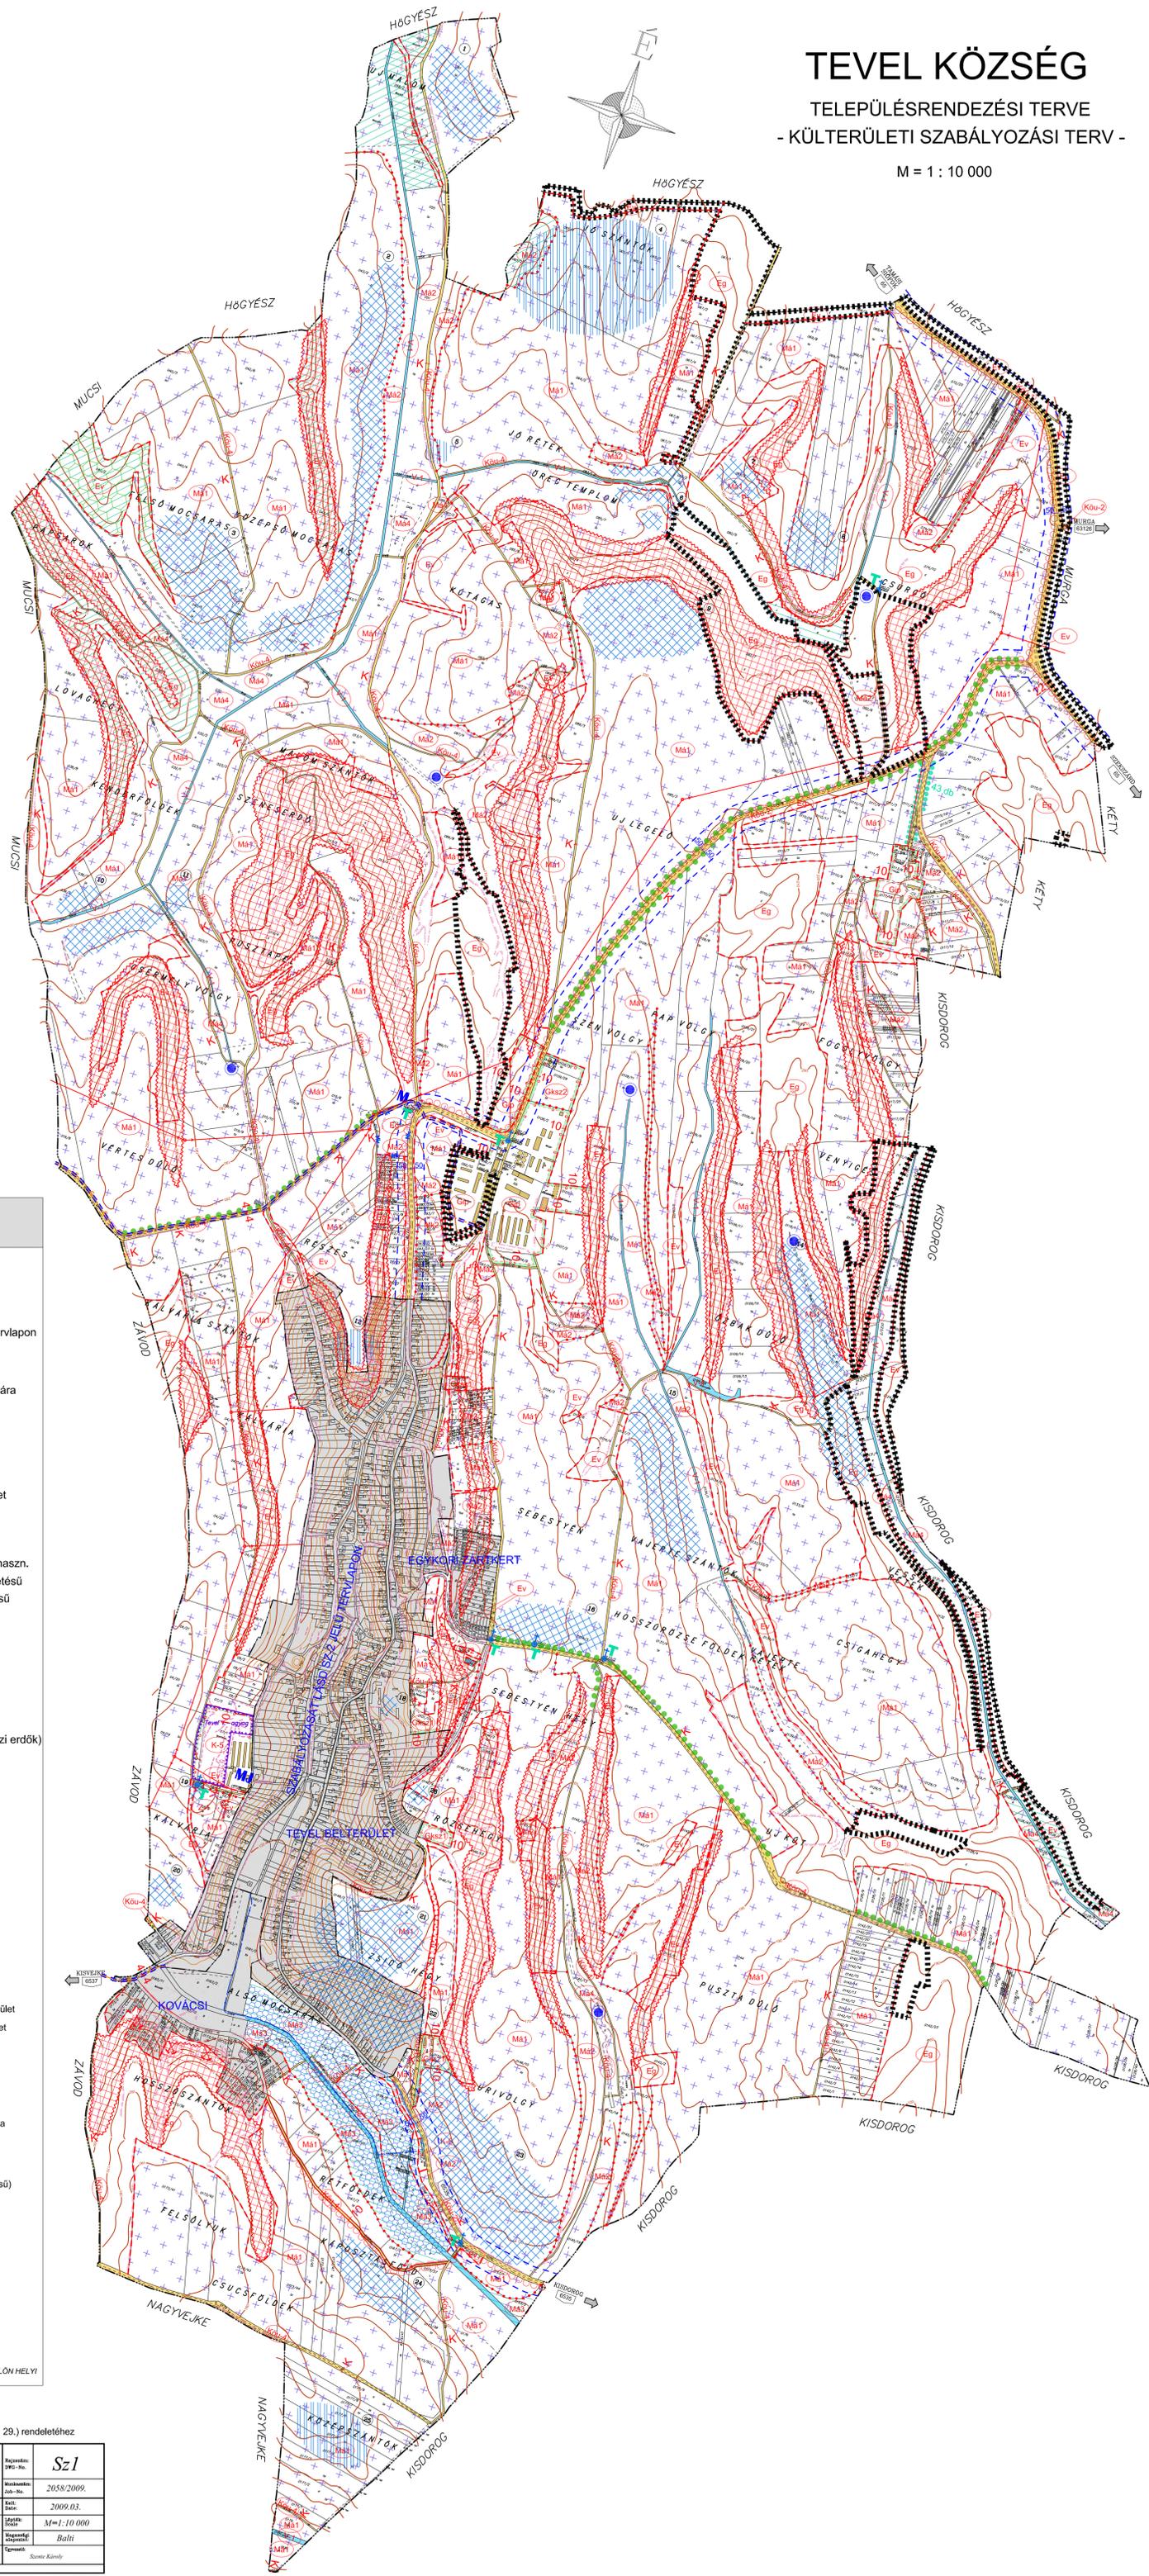


TEVEL KÖZSÉG

TELEPÜLÉSRENDÉZÉSI TERVE

- KÜLTÉRÜLETI SZABÁLYOZÁSI TERV -

M = 1 : 10 000

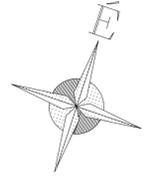

JELMAGYARÁZAT

- Informatív elemek**
- igazgatási terület határa
 - belterületi határ
 - különleges külterület határa
 - szabályozását lásd Sz-2 jelű tervlapon
- Szabályozási vonalak**
- szabályozási vonal
 - területfelhasználási egység határa
 - övezet határ
 - beültetési kötelezettség határa és területe
- Területfelhasználási módok**
- Beépítésre szánt területek**
- K: különleges terület
 - Gsz2: kereskedelmi, szolgáltató terület
 - Gip: zavaró hatású ipari terület
- Beépítésre nem szánt területek**
- M: általános hasznosítású mezőgazdasági terület
 - Mh: mezőgazdasági terület-kertes haszn.
 - Eg: erdőterület- gazdasági rendeltetésű
 - Ev: erdőterület- védelmi rendeltetésű
 - Köz: közlekedési terület
 - V: vízgazdálkodási terület
- Közlekedés**
- tervezett kerékpárút
 - autóbusz-megálló
- Tájtervezés**
- Natura 2000 (Lengyel-Högyési erdők)
 - ökológiai hálózat
 - tájvédelmi övezet határa
 - tervezett fasor
 - helyi botanikai érték* (43 db)
 - egyedi tájérték
- Örökségvédelem**
- M: műemlék
 - MJ: műemléki védelemre javasolt
 - helyi védetségű objektum*
 - régészeti terület
 - régészeti érdekű terület
 - régészeti sorszám
- Országos TRT községet érintő területei**
- kiváló termőhelyi adottságú szántóterület
 - kiváló termőhelyi adottságú erdőterület
- Megyei TRT községet érintő területei**
- vízterelőnek kitett terület
- Geológia**
- belvíz , magas talajvíz
 - felhagyott anyagnyerőhely , volt bánya
 - felszínmozgás veszélyes terület (omlás , csuszás)
 - omlásveszélyes kőzettel (belterületen és közelében)
 - forrás (állandó vagy tartós jelentkezésű)
- Egyéb**
- bányatelek (Tevel I. agyag)
 - út védőterülete
 - sztívnál
- Közmű**
- középnomású gázvezeték
 - vízvezeték
 - szennyvízvezeték
 - elektromos vezeték

* INFORMATÍV ELEM, A HELYI MŰVI ÉRTEK, AKTUALIS LISTÁJÁT KÜLÖN HELYI ÉRTEKVEDELMI RENDELET MELLÉKLETE TARTALMAZZA

7. MELLÉKLET

Tevel község helyi építési szabályozásáról szóló 6 / 2009. (V. 29.) rendelethez

Meridián Mérnöki Iroda Kft 7100 Szekszárd, Ybl Miklós út 3. Telefon/Fax: 74/419-283 E-mail: meridian@terrasoft.hu		Rajzszám: Sz1 Rajz dátum: 2008/2009. Tervező: 2009.03.
Tervező: TEVEL Tervezői feladat: KÜLTÉRÜLET SZABÁLYOZÁSI TERVE Vezető tervező: Dvák Fergő Dániel Készítő: ZTFA 0058/2006	Össz. kiadások száma: 6/2009. (V. 29.) Rajz méret: M=1:10 000 Rajzterület: Balti Készítők: Fűző Dóra Katalin Szerkesztő: Szente Károly	Készült az életem utolsó pillanataimra.